


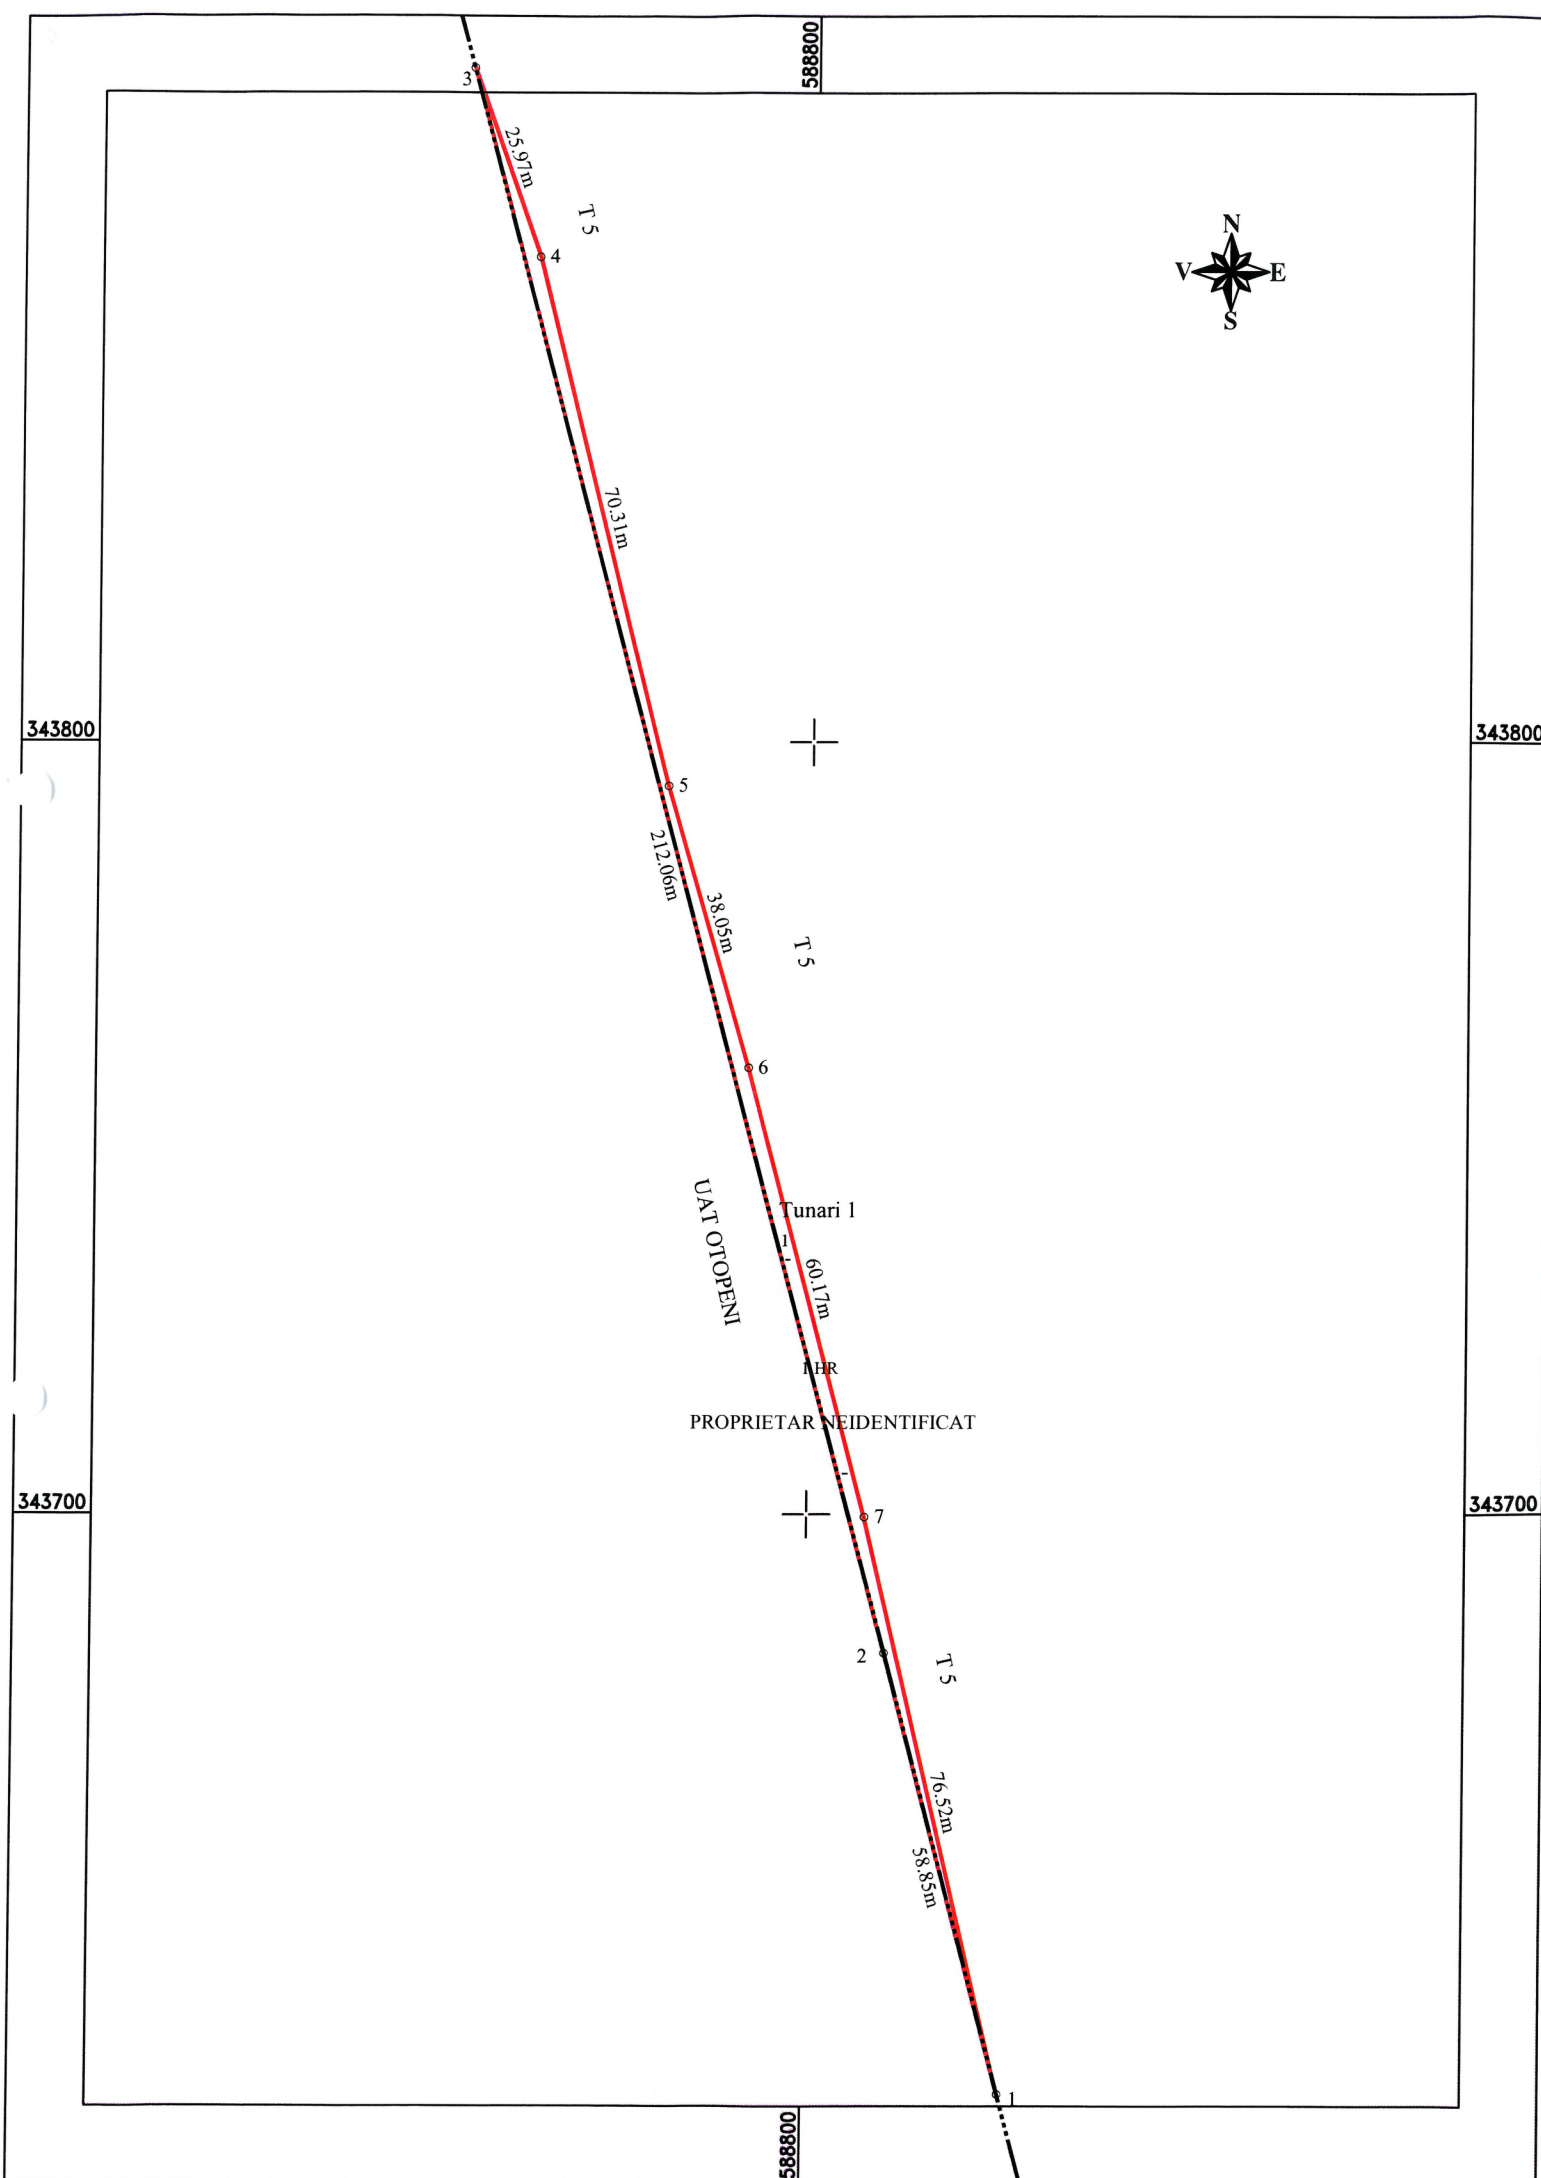

PLAN TOPOGRAFIC

CORIDOR DE EXPROPRIERE - TRUP 5

SCARA 1:1000

Nr. Cadastral	Suprafața măsurată a imobilului (mp)	Adresa imobilului:
-	397	Comuna Tunari, Județul Ilfov

Nr. Cartea Funciară	Unitatea Administrativ Teritorială (UAT)
-	TUNARI

- LEGENDA
- TRUPUL 5 Nr.parcela teren ce se expropriează / transfera
 - Ampriza lucrării
 - TERENURI PROPRIETATE PRIVATA
 - Limita U.A.T.

Oficiul de Cadastru
si Publicitate Imobiliara ILFOV
242939 / 01.10.2018
(nr. de inregistrare/data)
Receptionat
MATEI CORNELIA
(prenumele si numele inspectorului)
(semnatura) cefi

Prezentul document receptionat
este valabil insozit de
procesul verbal de receptie
nr. 2430 / data 08.10.2018

-AVIZAT-
COMISIA LOCALA A COMUNII TUNARI
DE APLICARE A LEGII 18
PRESEDINTE: NEACSU ALEXANDRU

ROMANIA
PRIMĂRIA
ILFOV - Com. TUNARI

-CERTIFICA AMPLASAMENTUL-
GHEORGHIȚA SCOTĂNĂ
SERVICIUL
PATRIMONIUL SI
CADASTRU
COMPANIA NAȚIONALĂ DE CADASTRU SI PUBLICITATE IMOBILIARĂ ILFOV

"Program strategic de dezvoltare a infrastructurii aeroportuare la AIHCB" aferente U.A.T. Otopeni si U.A.T. Tunari
- TRUP 5

Beneficiar: Compania Națională "Aeroporturi București" S.A.
Executant: S.C. CORNEL&CORNEL TOPOEXIM S.R.L.

Data: 28.09.2018
CERTIFICAT DE AUTORIZARE
Sena RO-B-J Nr. 1022
CORNEL & CORNEL TOPOEXIM S.R.L.
CERTIFICAT DE AUTORIZARE
Sena: RO-B-F Nr.: 1909/2016
DANIEL-CONSTANTIN MOGOȘ
AGENTIA NAȚIONALĂ DE CADASTRU SI PUBLICITATE IMOBILIARĂ ILFOV