

SC/1209/20.06.2022

CERERE DE OFERTĂ

Compania Națională Aeroporturi București (CNAB) asigură coordonarea operațională și managementul celor două aeroporturi ale Capitalei: Aeroportul Internațional Henri Coandă București (AIHCB) și Aeroportul Internațional București Băneasa Aurel Vlaicu (AIBB AV).

Aeroportul Internațional București Băneasa Aurel Vlaicu (AIBB AV), cunoscut și sub numele de Aeroportul Băneasa, este situat în cartierul Băneasa, la 8,5 km de centrul orașului București, România. Grație unui vast program de investiții, având o infrastructură modernă și un design de elită, Aeroportul Băneasa se redeschide acum pentru zboruri comerciale, curse charter și de linie, preluând și o parte dintre zborurile programate la AIHCB.

Pentru operaționalizarea Aeroportului Băneasa este necesară punerea la dispoziția pasagerilor a unor servicii de terminal precum **ATM-uri bancare cu funcție de schimb valutar**, CNAB organizând în acest sens un concurs de oferte pentru atribuirea spațiilor cu această destinație.

Locațiile disponibile pentru închiriere au următoarele caracteristici:

- număr locații: 4;
- suprafață per locație: 1 mp;
- zonele de amplasament sunt, conform relevee / fotografii anexate, următoarele:

Zona din cadrul AIBB AV	Suprafața (mp)	Cod releveu	Utilități
Rotondă Parter / sala check in	1	R01	Curenți tari,slabi; priză 220 V existentă
Rotondă Parter / sala check in	1	R02	Curenți tari,slabi; priză 220 V existentă
Hol acces sală îmbarcare curse interne	1	A01	Curenți tari; priză 220 V existentă
Corp B, parter/flux intrare Sosiri	1	B01	Curenți tari; priză 220 V existentă

Cerințe comerciale aferente concursului de oferte:

- criteriul de atribuire: cea mai bună ofertă de preț pentru fiecare locație;
- preț minim de ofertat: 100 euro/mp/lună (exclusiv TVA);
- perioada de închiriere: 2 ani;
- garanție de bună execuție: 10% din valoarea contractului de închiriere (calculată pentru perioada de 2 ani de valabilitate);
- ofertanții trebuie să fi desfășurat în ultimii 2 ani activități similare în minim o locație; ofertanții vor depune în acest sens documente doveditoare;

- ofertanții vor asigura personal pentru asistență și alimentare automate;
- ofertele vor specifica detalii tehnice (putere consumată, dimensiuni etc.) ale automatelor;
- menționarea în ofertă a datelor de tip call center, respectiv telefon/fax, email și persoane de contact, date care vor fi specificate și pe automate;
- se va transmite ofertă de preț pentru fiecare locație de interes;
- se vor încheia contracte de furnizare utilități, accesorii contractelor de închiriere;
- ofertele vor fi depuse la registratura CNAB SA, în plicuri închise, sigilate, având înscrisă mențiunea „pentru concursul de oferte – ATM-uri bancare cu funcție de schimb valutar la AIBB AV”;
- termenul limită de depunere a ofertelor la sediul CNAB SA este de 7 zile lucrătoare de la data publicării anunțului pe website-ul CNAB; plicurile cu oferte depuse ulterior acestei date nu vor fi luate în considerare;
- termenul de semnare a contractului de închiriere – maxim 30 de zile de la adjudecarea concursului de oferte.

În cazul în care sunteți interesați de participarea la concursul de oferte, puteți solicita modelul standard de contract la adresa de e-mail commercial@cnab.ro. Precizăm că modelul standard de contract este obligatoriu a fi asumat de către ofertanți.

Pentru relații suplimentare, vă rugăm să contactați Serviciul Comercial al Companiei Naționale Aeroporturi București, telefon: 021.204.18.80 / 021.201.33.55 sau prin e-mail: commercial@cnab.ro.


În urma analizării ofertelor primite, vă vom comunica rezultatul concursului de oferte.

În speranța concretizării unor proiecte profitabile pentru ambele părți, vom fi onorați să primim ofertele dumneavoastră de colaborare.

Cu deosebită considerație,

Director General
George Dorobanțu



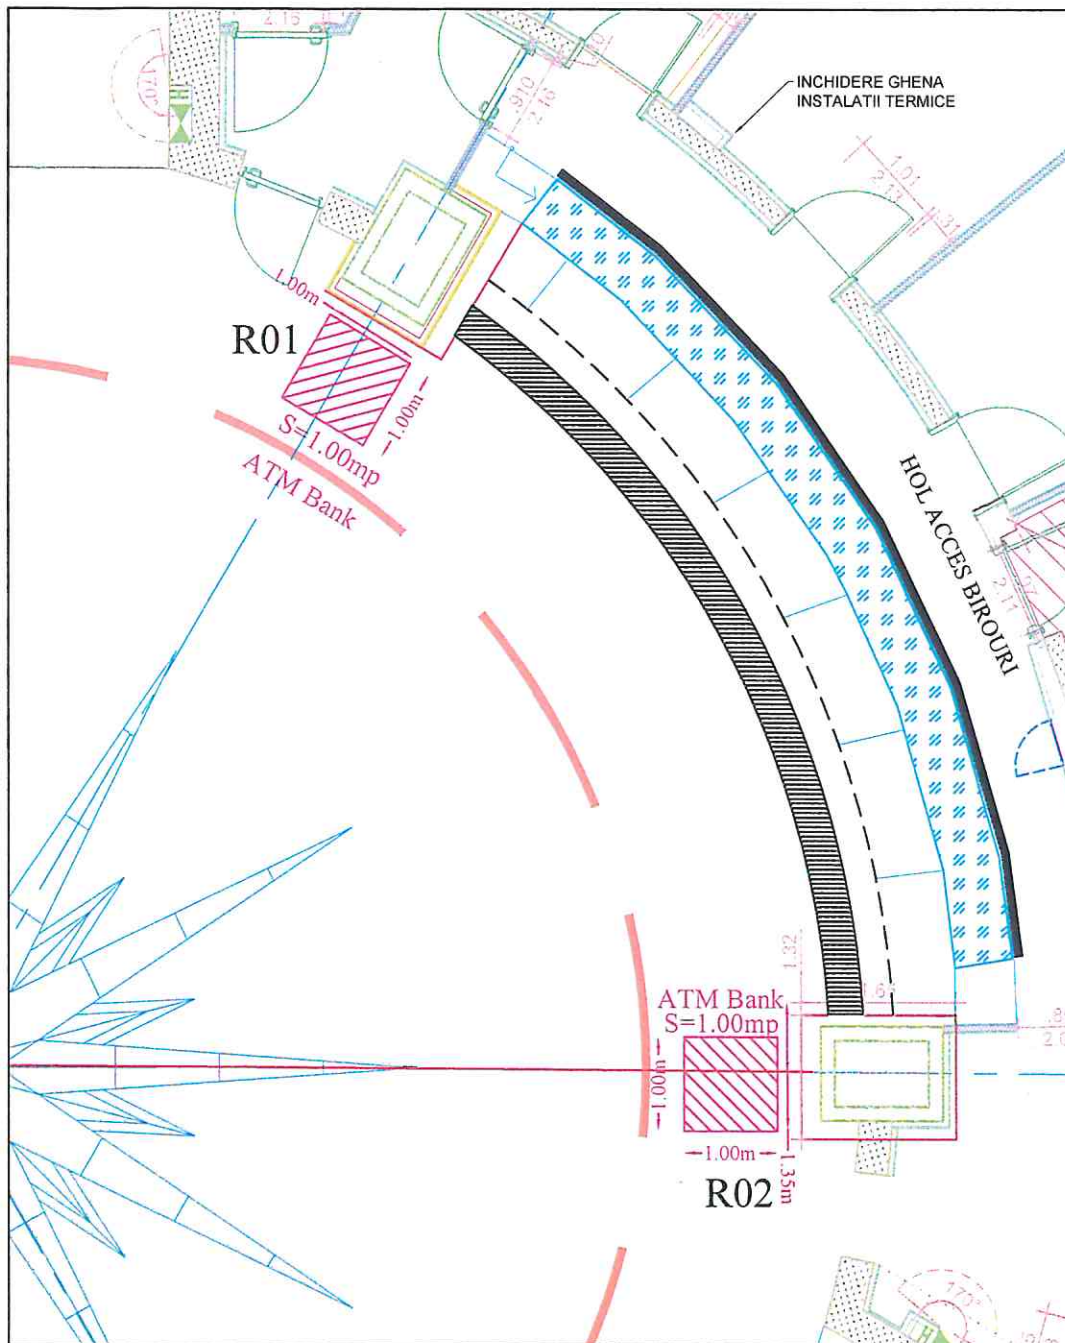

LEGENDA	
Simbol	Descriere
	Sprinkler
	Alarma incendiu
	Declansare alarma incendiu
	Detector fum
	Hidrant
	Panou electric
	Priza curent
	Priza curent slab
	Priza oarba
	Ferestre
	Sistem de evacuare fum
	Stalpi
	Pereti
	Usa
	Usa glisanta
	Cutie postală
	Telefon
	Latime usa
	Înălțime usa
	Dimensiuni
	Înălțime tavan
	Limita înălțime tavan
	Pervaz
	Denumire incapere
	Spatii comerciale
	Priza 380v
	Aerisire
	Alarma sonora incendiu
	Priza curent slab
	Senzor de miscare
	Microfon
	Camera filmare
	Înterupator
	Alarma acces
	Cititor card acces
	Buton panica

Recapitulatie suprafată închiriată

Nr.Crt.	Denumire	Suprafata (mp)
R01	ATM	1.00
R02	ATM	1.00
TOTAL SUPRAFAȚĂ		2.00

Avizat: Șef Birou Cadastru
Maria Mirela DINU

Proiect:
MĂSURĂTORI SPAȚII INTERIOARE ÎN INCINTA
"AEROPORTUL INTERNATIONAL BUCUREȘTI
BĂNEASA- AUREL VLAICU "



Scara
1:50


Data:
Iunie
2022

Plansa:
Terminal Pasageri
Rotondă - parter


Spațiu ATM-uri

Plansa 1/1



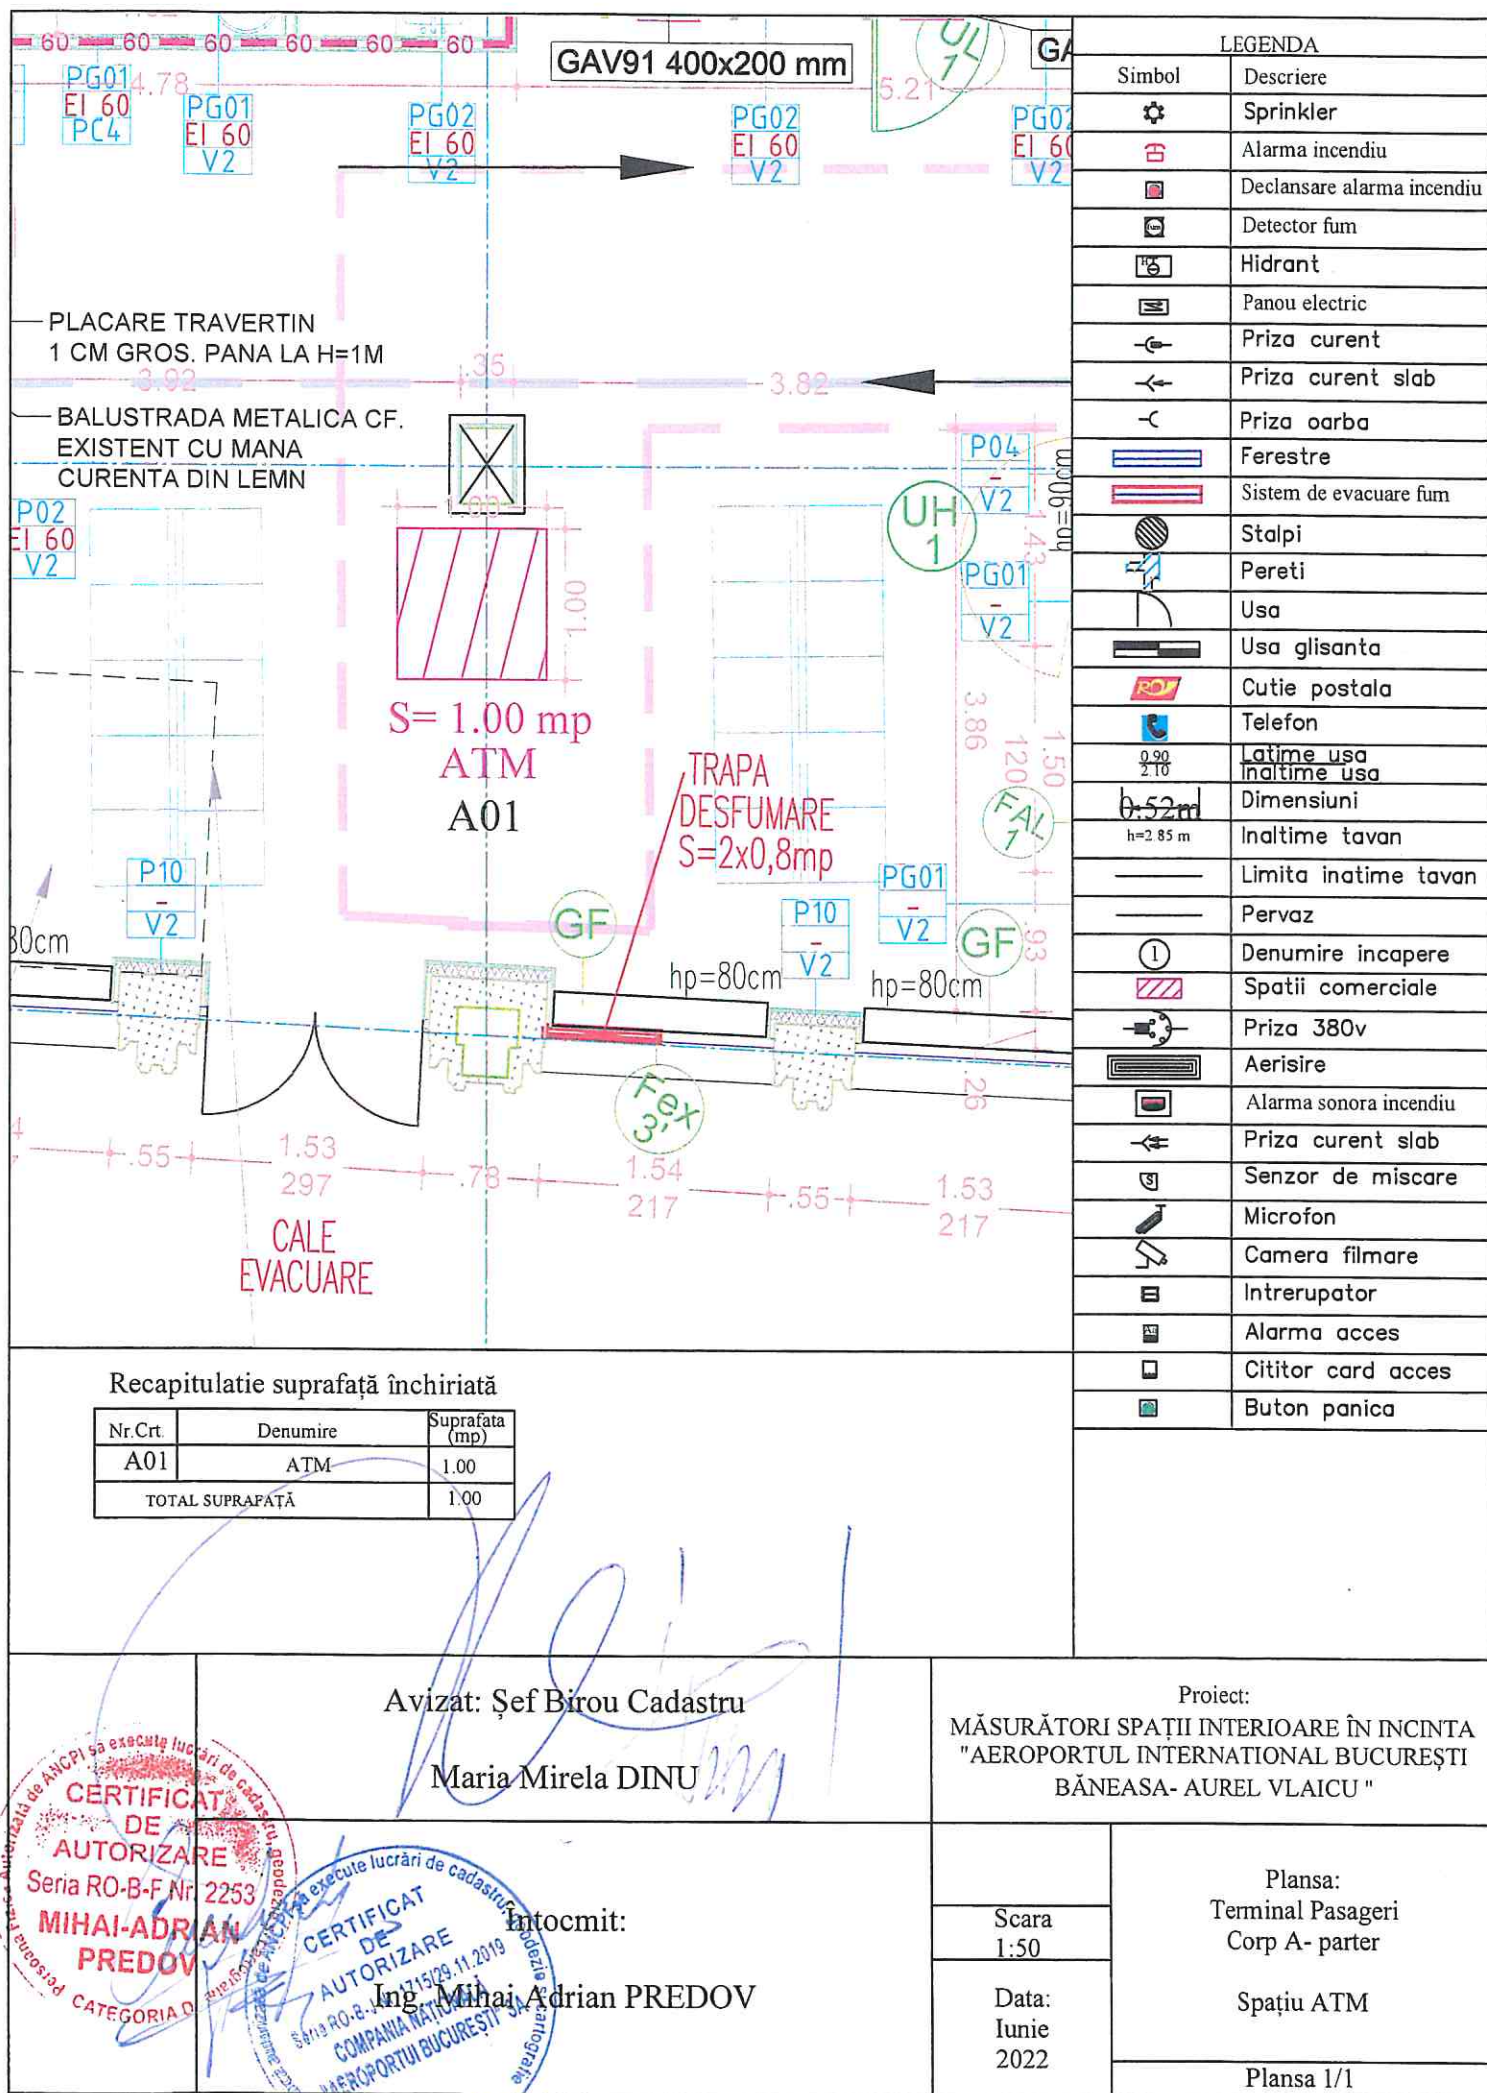



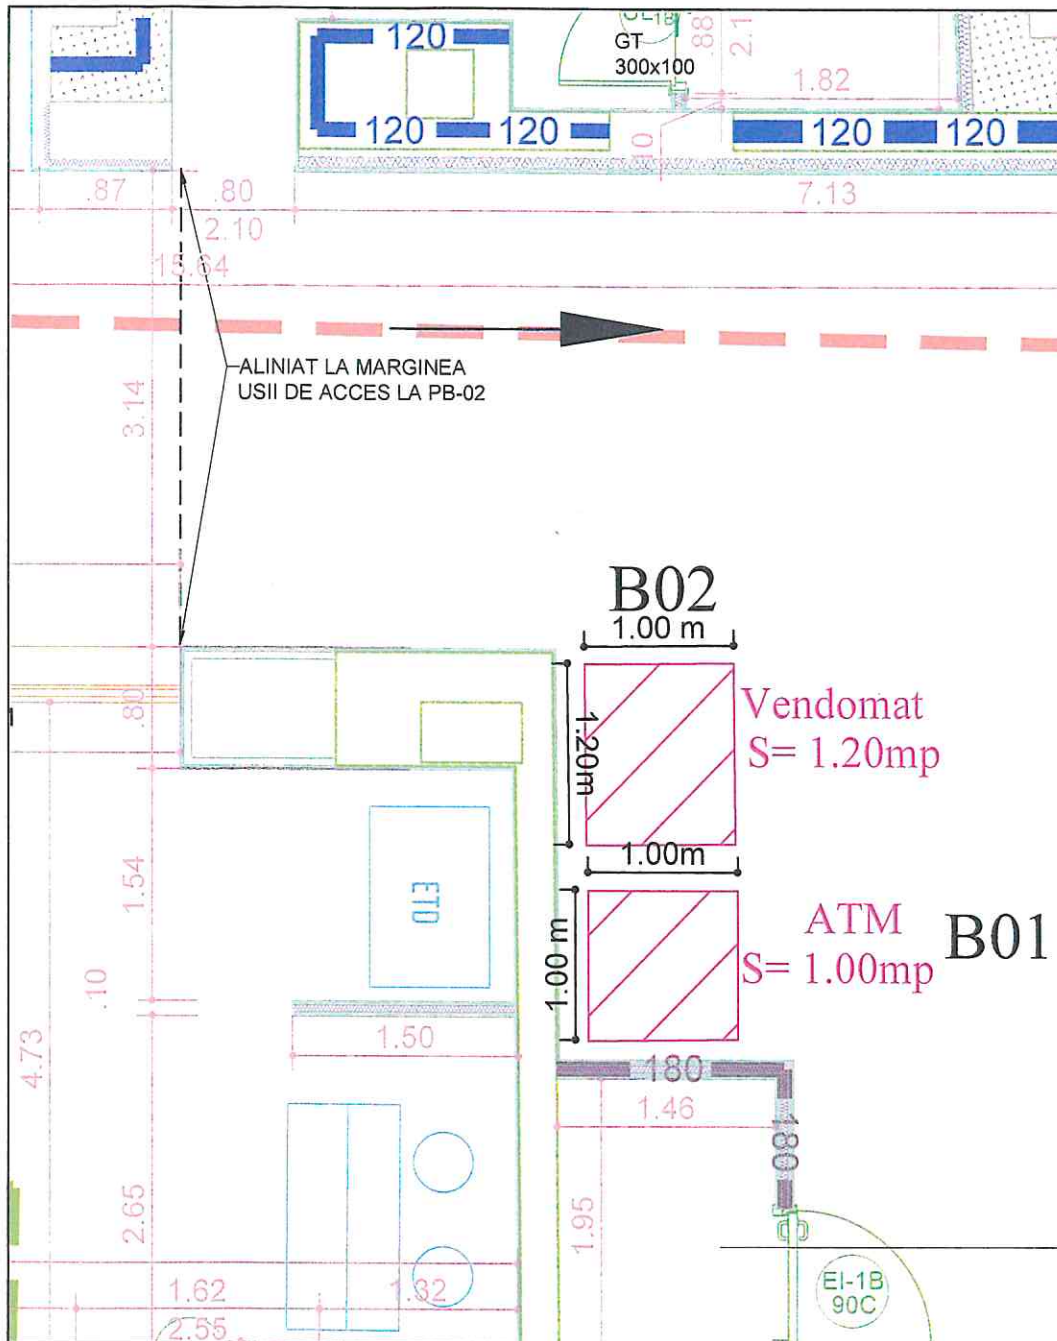

LEGENDA	
Simbol	Descriere
	Sprinkler
	Alarma incendiu
	Declansare alarma incendiu
	Detector fum
	Hidrant
	Panou electric
	Priza curent
	Priza curent slab
	Priza oarba
	Ferestre
	Sistem de evacuare fum
	Stalpi
	Pereti
	Usa
	Usa glisanta
	Cutie postala
	Telefon
	Latime usa
	Inaltime usa
	Dimensiuni
	Inaltime tavan
	Limita inaltime tavan
	Pervaz
	Denumire incapere
	Spatii comerciale
	Priza 380v
	Aerisire
	Alarma sonora incendiu
	Priza curent slab
	Senzor de miscare
	Microfon
	Camera filmare
	Interrupator
	Alarma acces
	Cititor card acces
	Buton panica

Recapitulatie suprafata inchiriată

Nr.Crt.	Denumire	Suprafata (mp)
B01	ATM	1.00
B02	Vendomat	1.20
TOTAL SUPRAFAȚĂ		2.20

Avizat: Șef Birou Cadastru

Maria Mirela DINU

Ing. Mihai Adrian PREDOV

Proiect:
MĂSURĂTORI SPAȚII INTERIOARE ÎN INCINTA
"AEROPORTUL INTERNAȚIONAL BUCUREȘTI
BĂNEASA- AUREL VLAICU "

Scara
1:50

Data:
Iunie
2022

Cladire:
Terminal pasageri
Corp B - Parter

Spațiu Vendomat, ATM

Plansa 1/1

