

**DIRECȚIA COMERCIALĂ
SERVICIUL COMERCIAL
NR.2082/21.11.2019**

Către : _____
În atenția D-lui/D-nei Director General

Pentru a completa gama de facilități și servicii disponibile în prezent, vă comunicăm intenția Companiei Naționale Aeroporturi București S.A de a oferi spre închiriere 1 locație în incinta AIHCB, pentru profilul restituire TVA (instalare totem), dedicat cetățenilor non UE care achiziționează bunuri din România.

În acest sens așteptăm din partea dumneavoastră o ofertă de colaborare, cu următoarele elemente comerciale:

- suprafața totemului este maximum 1 mp;
- suma ofertată să fie de minim 150 euro/mp/luna, exclusiv TVA ;
- perioada de valabilitate a contractului de închiriere - 2 ani ;
- constituirea unei garanții de bună execuție de 10% din valoarea contractului încheiat;
- societatea declarată câștigătoare, înainte de semnarea contractului de închiriere *este obligată să obțină avizele Centrului de Supraveghere și Control Trecere Frontieră Aeroportul București Otopeni, precum și ale Biroului Vamal de Frontieră Otopeni Călători;*
- să se precizeze acceptul pentru întocmirea și depunerea Programului de securitate specific zonei de activitate;
- chiria va fi renegociată anual, în funcție de nivelul traficului de pasageri;
- CN AB SA își rezervă dreptul de a schimba sau modifica amplasamentul spațiului închiriat, în funcție de cerințele activității aeroportuare, oferind în funcție de disponibilități un spațiu similar;
- să se precizeze asigurarea condițiilor pentru asistență și operațiuni specifice necesare funcționării acestui tip de activitate prin intermediul totemului;
- termenul limită de depunere a ofertelor la sediul CN AB SA va fi de 10 de zile lucrătoare de la data publicării anunțului pe site-ul companiei CN AB SA, respectiv...16.01.2020
- plicurile cu oferte depuse ulterior acestei date nu vor fi luate în considerare.

În urmă analizării ofertelor primite, vă vom comunica rezultatul selecției de oferte.

Pentru relații suplimentare, vă rugăm să contactați Serviciul Comercial al Companiei Naționale Aeroporturi București, telefon: 021.204-14.63 sau prin e-mail: commercial@bucharestairports.ro.

În speranța concretizării unui proiect profitabil pentru ambele părți, vom fi onorați să primim oferta dumneavoastră de colaborare.

Cu stimă

Director General

George Alexandru Ivan

Director Comercial


Mihai Copoeră

Șef Serviciul Comercial

Mihaela Vlaicu

SC/Carmen Ghitescu

[Handwritten signature]

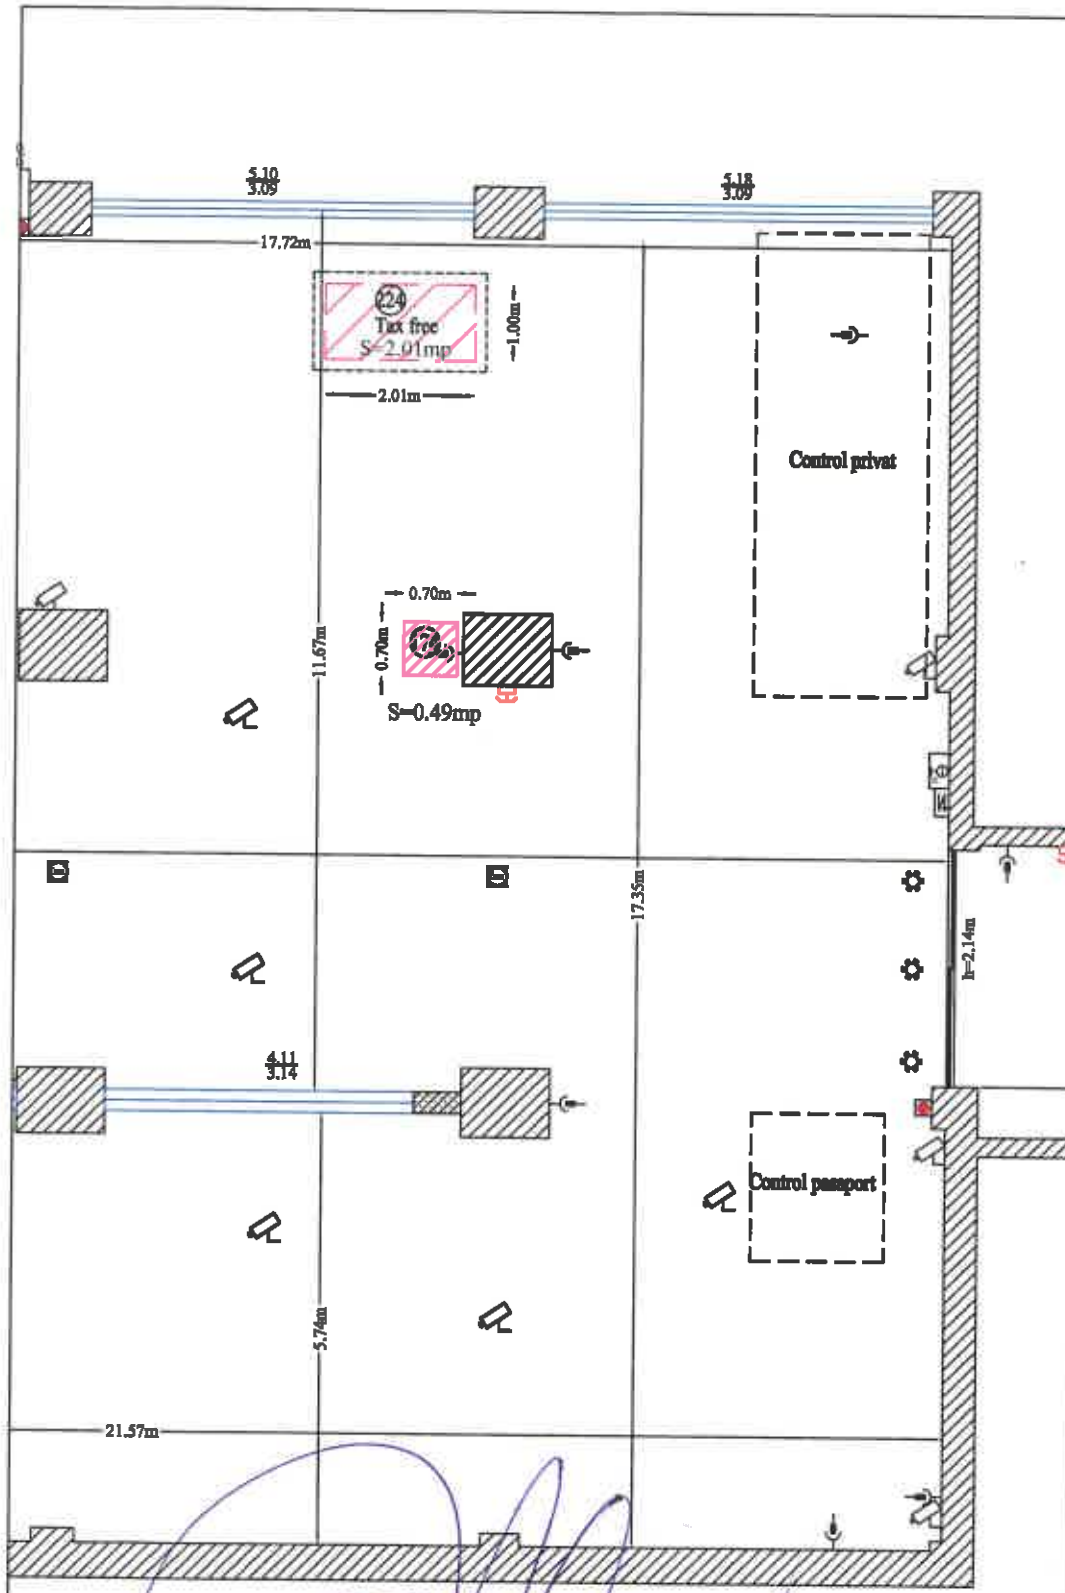

Recapitulatie suprafete spatii comerciale

Nr crt	Denumire	Suprafata (mp)
174	Spatiu comercial 4	0.49
TOTAL SUPRAFATA UTILA		0.49

LEGENDA

Simbol	Descriere
	Sprinkler
	Alarma incendiu
	Declansare alarma incendiu
	Detector fum
	Hidrant
	Panou electric
	Priza curent
	Priza curent slab
	Priza oarba
	Ferestre
	Panou electric
	Stalpi
	Pereti
	Usa
	Usa glisanta
	Cutie postala
	Telefon
	Latime usa
	Inaltime usa
	Dimensiuni
	Inaltime tavan
	Limita inaltime tavan
	Pervaz
	Denumire incapere
	Spatii comerciale
	Priza 380v
	Aerisire
	Alarma sonora incendiu
	Priza curent slab
	Senzor de miscare
	Microfon
	Camera filmare
	Interrupator
	Alarma acces
	Cititor card acces
	Buton panica

Proiect:

MĂSURĂTORI SPAȚII INTERIOARE ÎN INCINTA
"AEROPORTUL INTERNATIONAL HENRI COANDA"
BUCUREȘTI

Plansa:

TERMINAL PLECĂRI PARTER
Zonă vamă
intrare
PASSAGEWAY

Scara
1:100

OCTOMBRIE
2019

Plansa 1/1

Executant:
Ing. Mihai Adrian PREDOV

