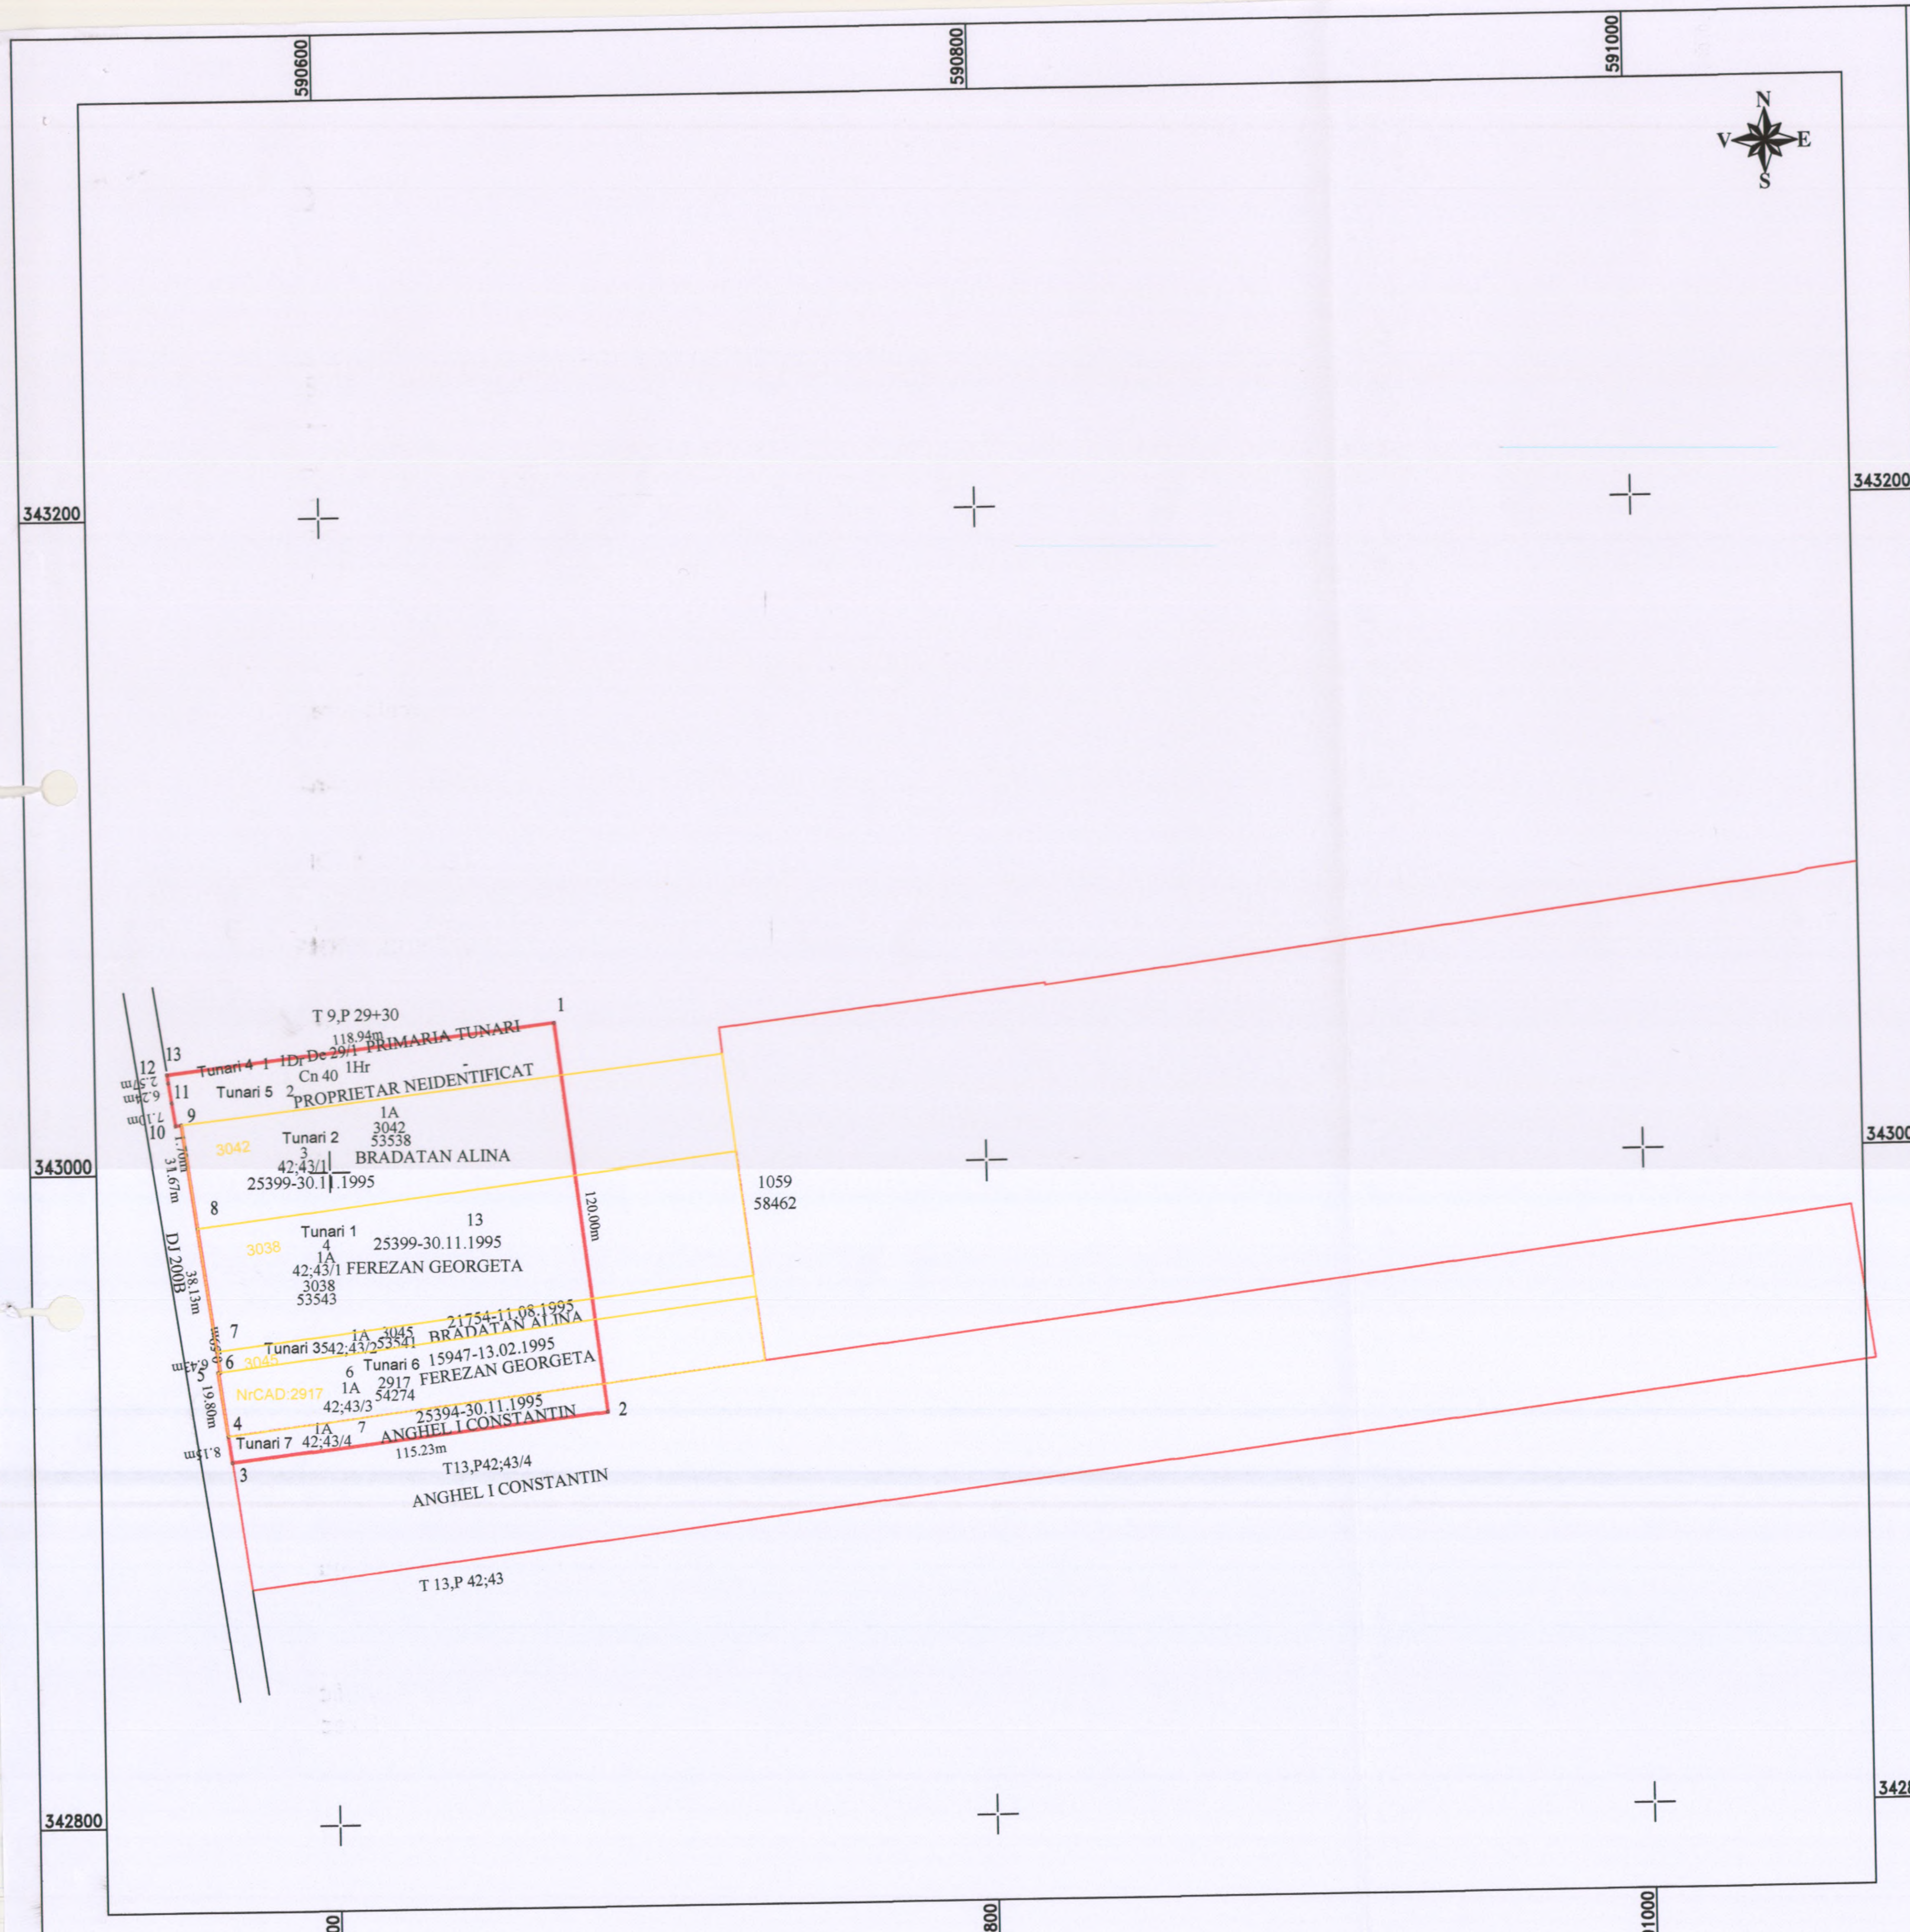

PLAN TOPOGRAFIC

CORIDOR DE EXPROPRIERE - TRUP 7

SCARA 1:2000

Nr. Cadastral	Suprafaţa măsurată a imobilului (mp)	Adresa imobilului: Comuna TUNARI, T13 Judeţul Ilfov
-	13949	

Nr. Cartea Funciară	Unitatea Administrativ Teritorială (UAT) TUNARI
-	

Oficiul de Cadastru și Publicitate Imobiliară ILFOV
27891 / 01.10.2018
(nr. de înregistrare/data)
Recepţionat MATE CORNELIA
(prenumele şi numele inspectorului)
(semnatura)

LEGENDA

TRUPUL 7 — Nr.parcela teren ce se expropriază / transfera

Ampriza lucrarii

TERENURI PROPRIETATE PRIVATA

TERENURI PROPRIETATE PUBLICA (TRANSFER)

IMOBILE INTABULATE

Prezentul document recepţionat este valabil însoţit de procesul verbal de recepţie nr. 2729 /data 02.10.2018

-AVIZAT-
COMISIA LOCALA A COMUNII TUNARI DE APLICARE A LEGII 18
PRESEDINTE: NEACSU ALEXANDRU

ROMÂNIA PRIMĂRIA Com. TUNARI Jud. ILFOV

AGENŢIA NAŢIONALĂ DE CADASTRU ŞI PUBLICITATE IMOBILIARĂ — OFICIUL DE CADASTRU ŞI PUBLICITATE IMOBILIARĂ ILFOV — SERVICIUL CADASTRU

-CERTIFICA AMPLASAMENTUL-
GHEORGHITA SCORTANU

COMPANIA NAŢIONALĂ AEROPORTURI BUCUREŞTI — SERVICIUL PATRIMONIU ŞI CADASTRU

"Program strategic de dezvoltare a infrastructurii aeroportuare la AIHCB" aferente U.A.T. Otopeni si U.A.T. Tunari
- TRUP 7

Beneficiar: Compania Naţională "Aeroporturi Bucureşti" S.A.
Executant: S.C. CORNEL&CORNEL TOPOEXIM S.R.L.

Data: 28.09.2018

CERTIFICAT DE AUTORIZARE Seria RO-B-J Nr. 1022 CORNEL & CORNEL TOPOEXIM S.R.L. CLASA I

CERTIFICAT DE AUTORIZARE Seria: RO-B-F Nr.: 1909/2016 DANIEL-CONSTANTIN MOGOŞ CATEGORIA D